


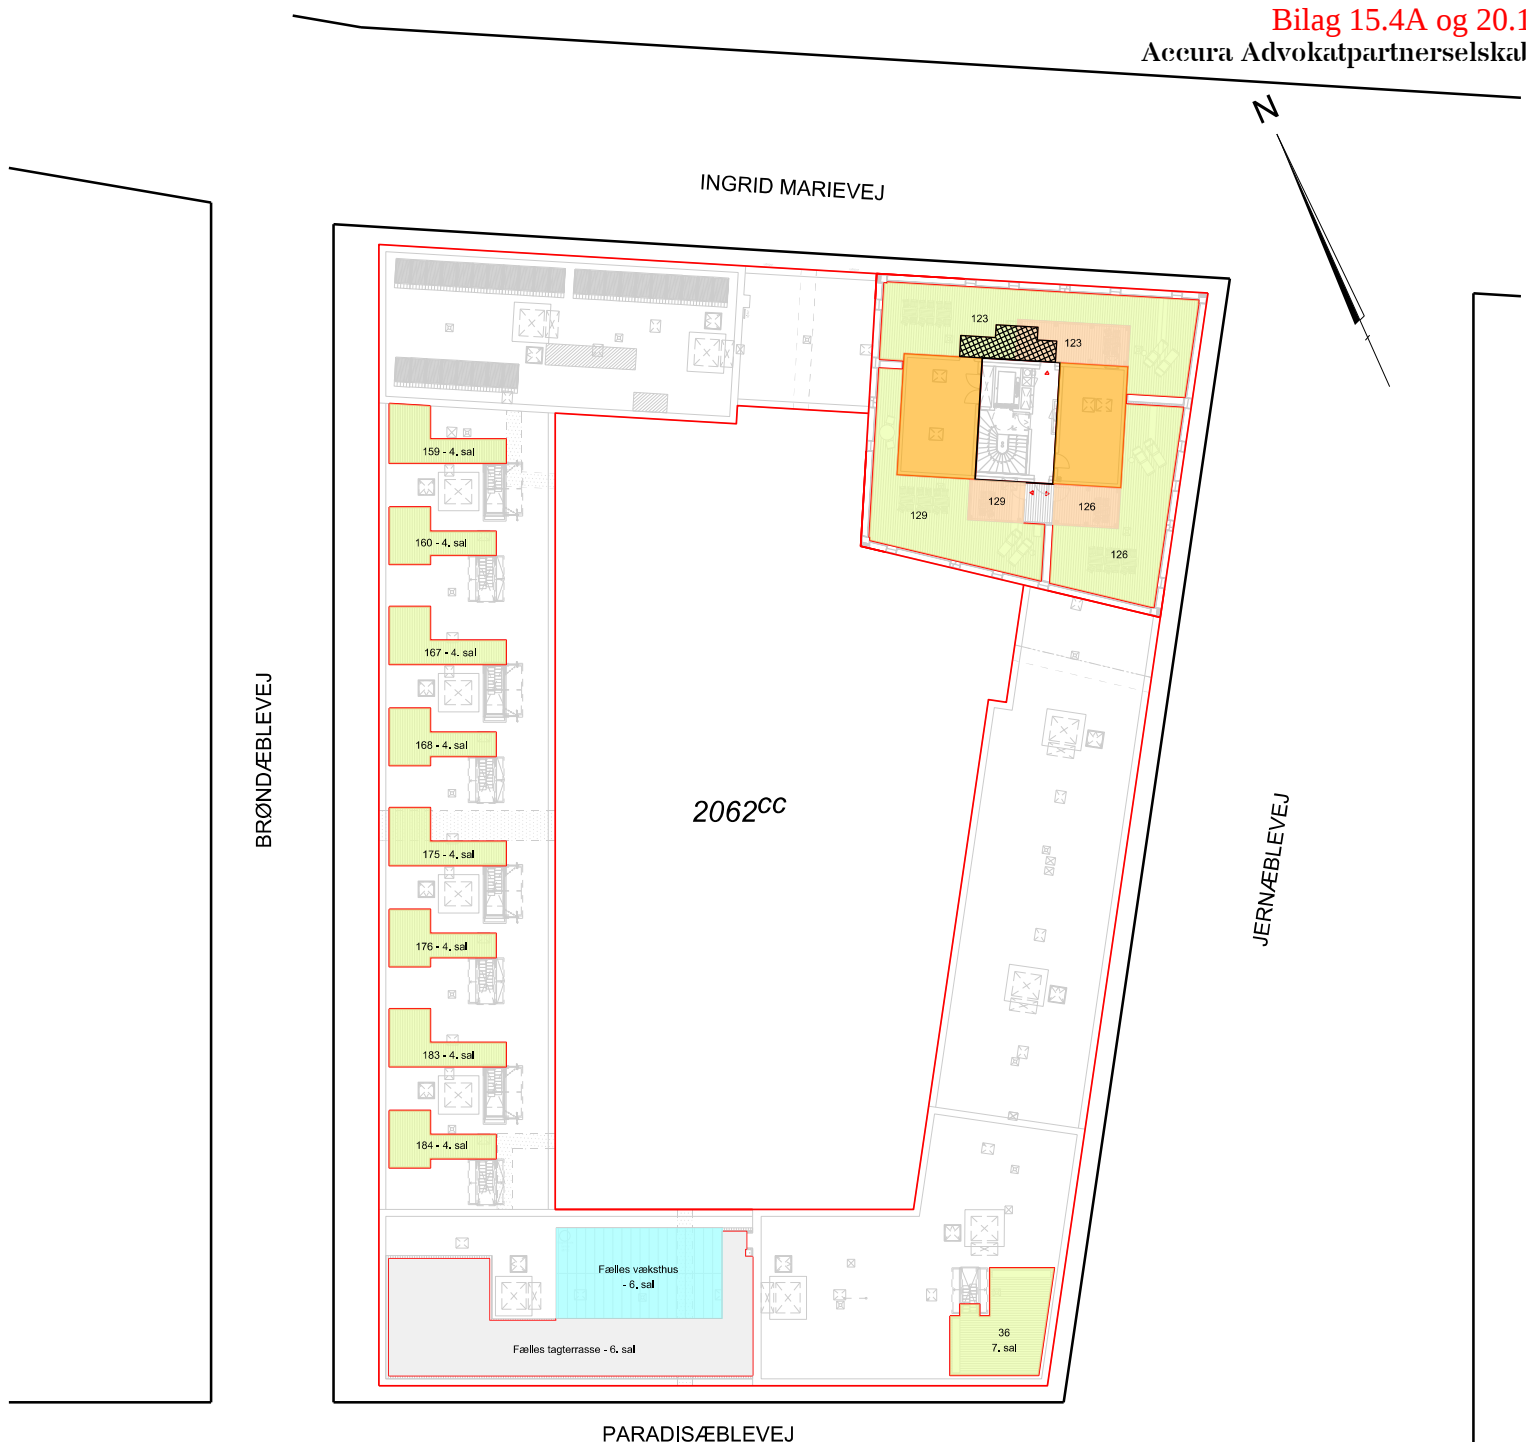

Signaturforklaring

	Fælles tagterrasse		Væksthus med eksklusiv brugsret (lejlighedsnummer)
	Fælles væksthushus		Teknikrum
	Tagterrasse med eksklusiv brugsret (lejlighedsnummer)		Færdselsret til teknikrum

TINGLYSNINGSRIDS

Christian Peter Hansen
Landinspektør

Matr.nr. : 2062cc
Ejerlav : Valby, København
Ejerlavskode : 2000176
Kommune : København

Tagterraser, væksthushus på tag og færdselsret

Landinspektørfirmaet **LE34** København

Energivej 34
2750 Ballerup
+45 7733 2222
le34@le34.dk
www.le34.dk

BMJ	NDE	BMJ	31.01.2020
UDF.	KONTROL	GODK.	DATO
		297 x 210	1:499,999999998875
		FORMAT	MÅLFORHOLD

1690009 1690009-006-002

1

PROJEKTNR.

TEGNINGSNUMMER

UDG.